


ΥΠΟΜΝΗΜΑ

Περίγραμμα Υφιστάμενης Κατάστασης Α Υπογείου

Περίγραμμα Υφιστάμενης Κατάστασης Ισογείου

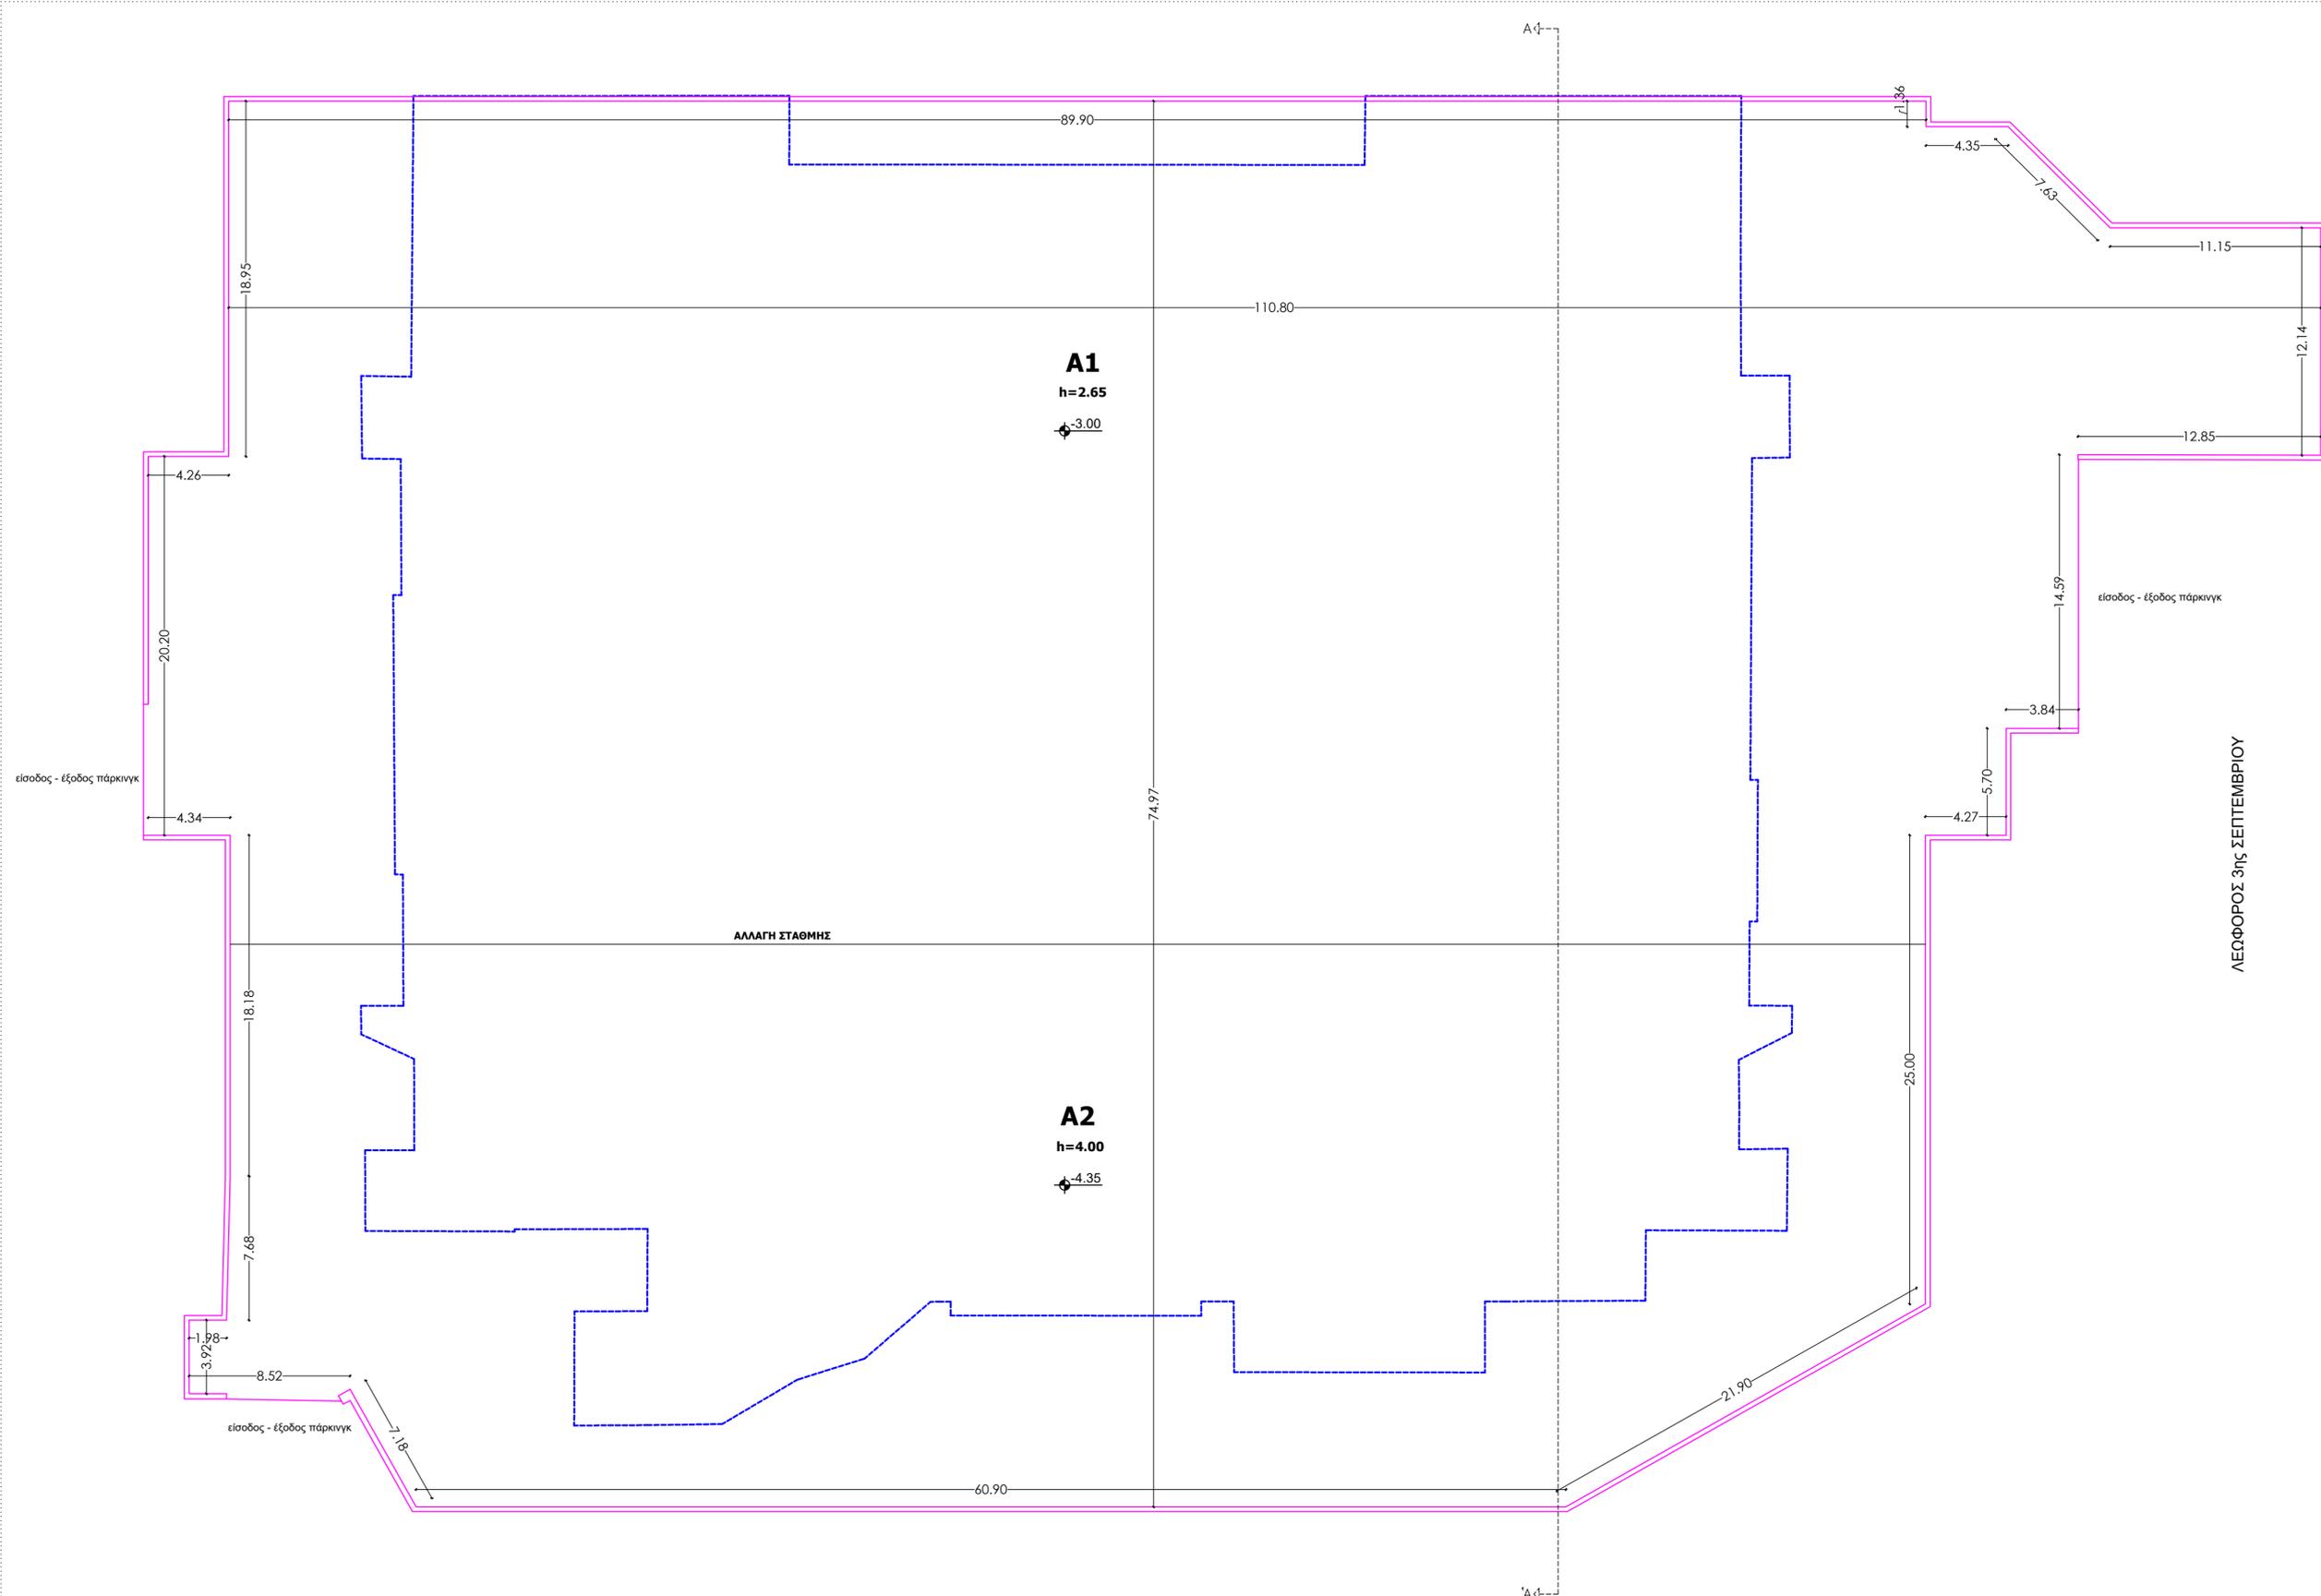

ΕΡΓΟΔΟΤΗΣ :	ΔΙΕΘΝΗΣ ΕΚΘΕΣΗ ΘΕΣΣΑΛΟΝΙΚΗΣ Α.Ε. "ΔΕΘ - ΗΕΛΕΧΡΟ Α.Ε."
ΕΡΓΟ :	ΚΑΤΟΨΗ/ΤΟΜΗ ΠΕΡΙΓΡΑΜΜΑΤΩΝ ΥΦΙΣΤΑΜΕΝΗΣ ΚΑΤΑΣΤΑΣΗΣ
ΘΕΣΗ ΕΡΓΟΥ :	ΔΙΕΘΝΕΣ ΣΥΝΕΔΡΙΑΚΟ ΚΕΝΤΡΟ "ΙΩΑΝΝΗΣ ΒΕΛΛΙΔΗΣ"

ΜΕΛΕΤΗΤΗΣ ΕΡΓΟΥ :	ΔΕΣΠΟΙΝΑ ΚΑΡΦΟΠΟΥΛΟΥ ΔΙΠΛ. ΠΟΛΙΤΙΚΟΣ ΜΗΧΑΝΙΚΟΣ Α.Π.Θ.
--------------------------	--

ΧΡΟΝΟΣ ΜΕΛΕΤΗΣ	ΘΕΜΑ ΣΧΕΔΙΟΥ	ΚΩΔ. ΕΡΓΟΥ
ΔΕΚΕΜΒΡΙΟΣ 2025	ΚΑΤΟΨΗ Α ΥΠΟΓΕΙΟΥ	ΑΡΙΘ. ΣΧΕΔΙΟΥ
ΚΛΙΜΑΚΑ		1:200
		A.02 ΕΚΔΟΣΗ 01

Ο ΣΥΝΤΑΞΑΣ	ΘΕΩΡΗΘΗΚΕ
<p>ΔΕΣΠΟΙΝΑ Σ. ΚΑΡΦΟΠΟΥΛΟΥ ΔΙΠΛΩΜ. ΠΟΛΙΤΙΚΟΣ ΜΗΧΑΝΙΚΟΣ ΑΡΙΣΤΟΤΕΛΕΙΟΥ ΠΑΝΕΠΙΣΤΗΜΙΟΥ ΘΕΣΣ/ΝΙΚΗΣ ΜΕΛΟΣ Τ.Ε.Ε. ΑΡΙΘΜΟΣ ΜΗΤΡΩΟΥ 69673 ΧΡ. ΠΕΡΡΑΙΩΝ 58 - ΤΚ: 54352 ΘΕΣΣ/ΝΙΚΗ ΤΗΛ. 2310 51 40 20 - ΚΙΝ. 6936 55 22 33</p>	