


ΥΠΟΜΝΗΜΑ

- Περίγραμμα Υφιστάμενης Κατάστασης Α Υπογείου ---
- Περίγραμμα Υφιστάμενης Κατάστασης Ισογείου ---
- Περίγραμμα Ημιυπόγειου χώρου ---
- Εσωτερικές επικαλύψεις ---

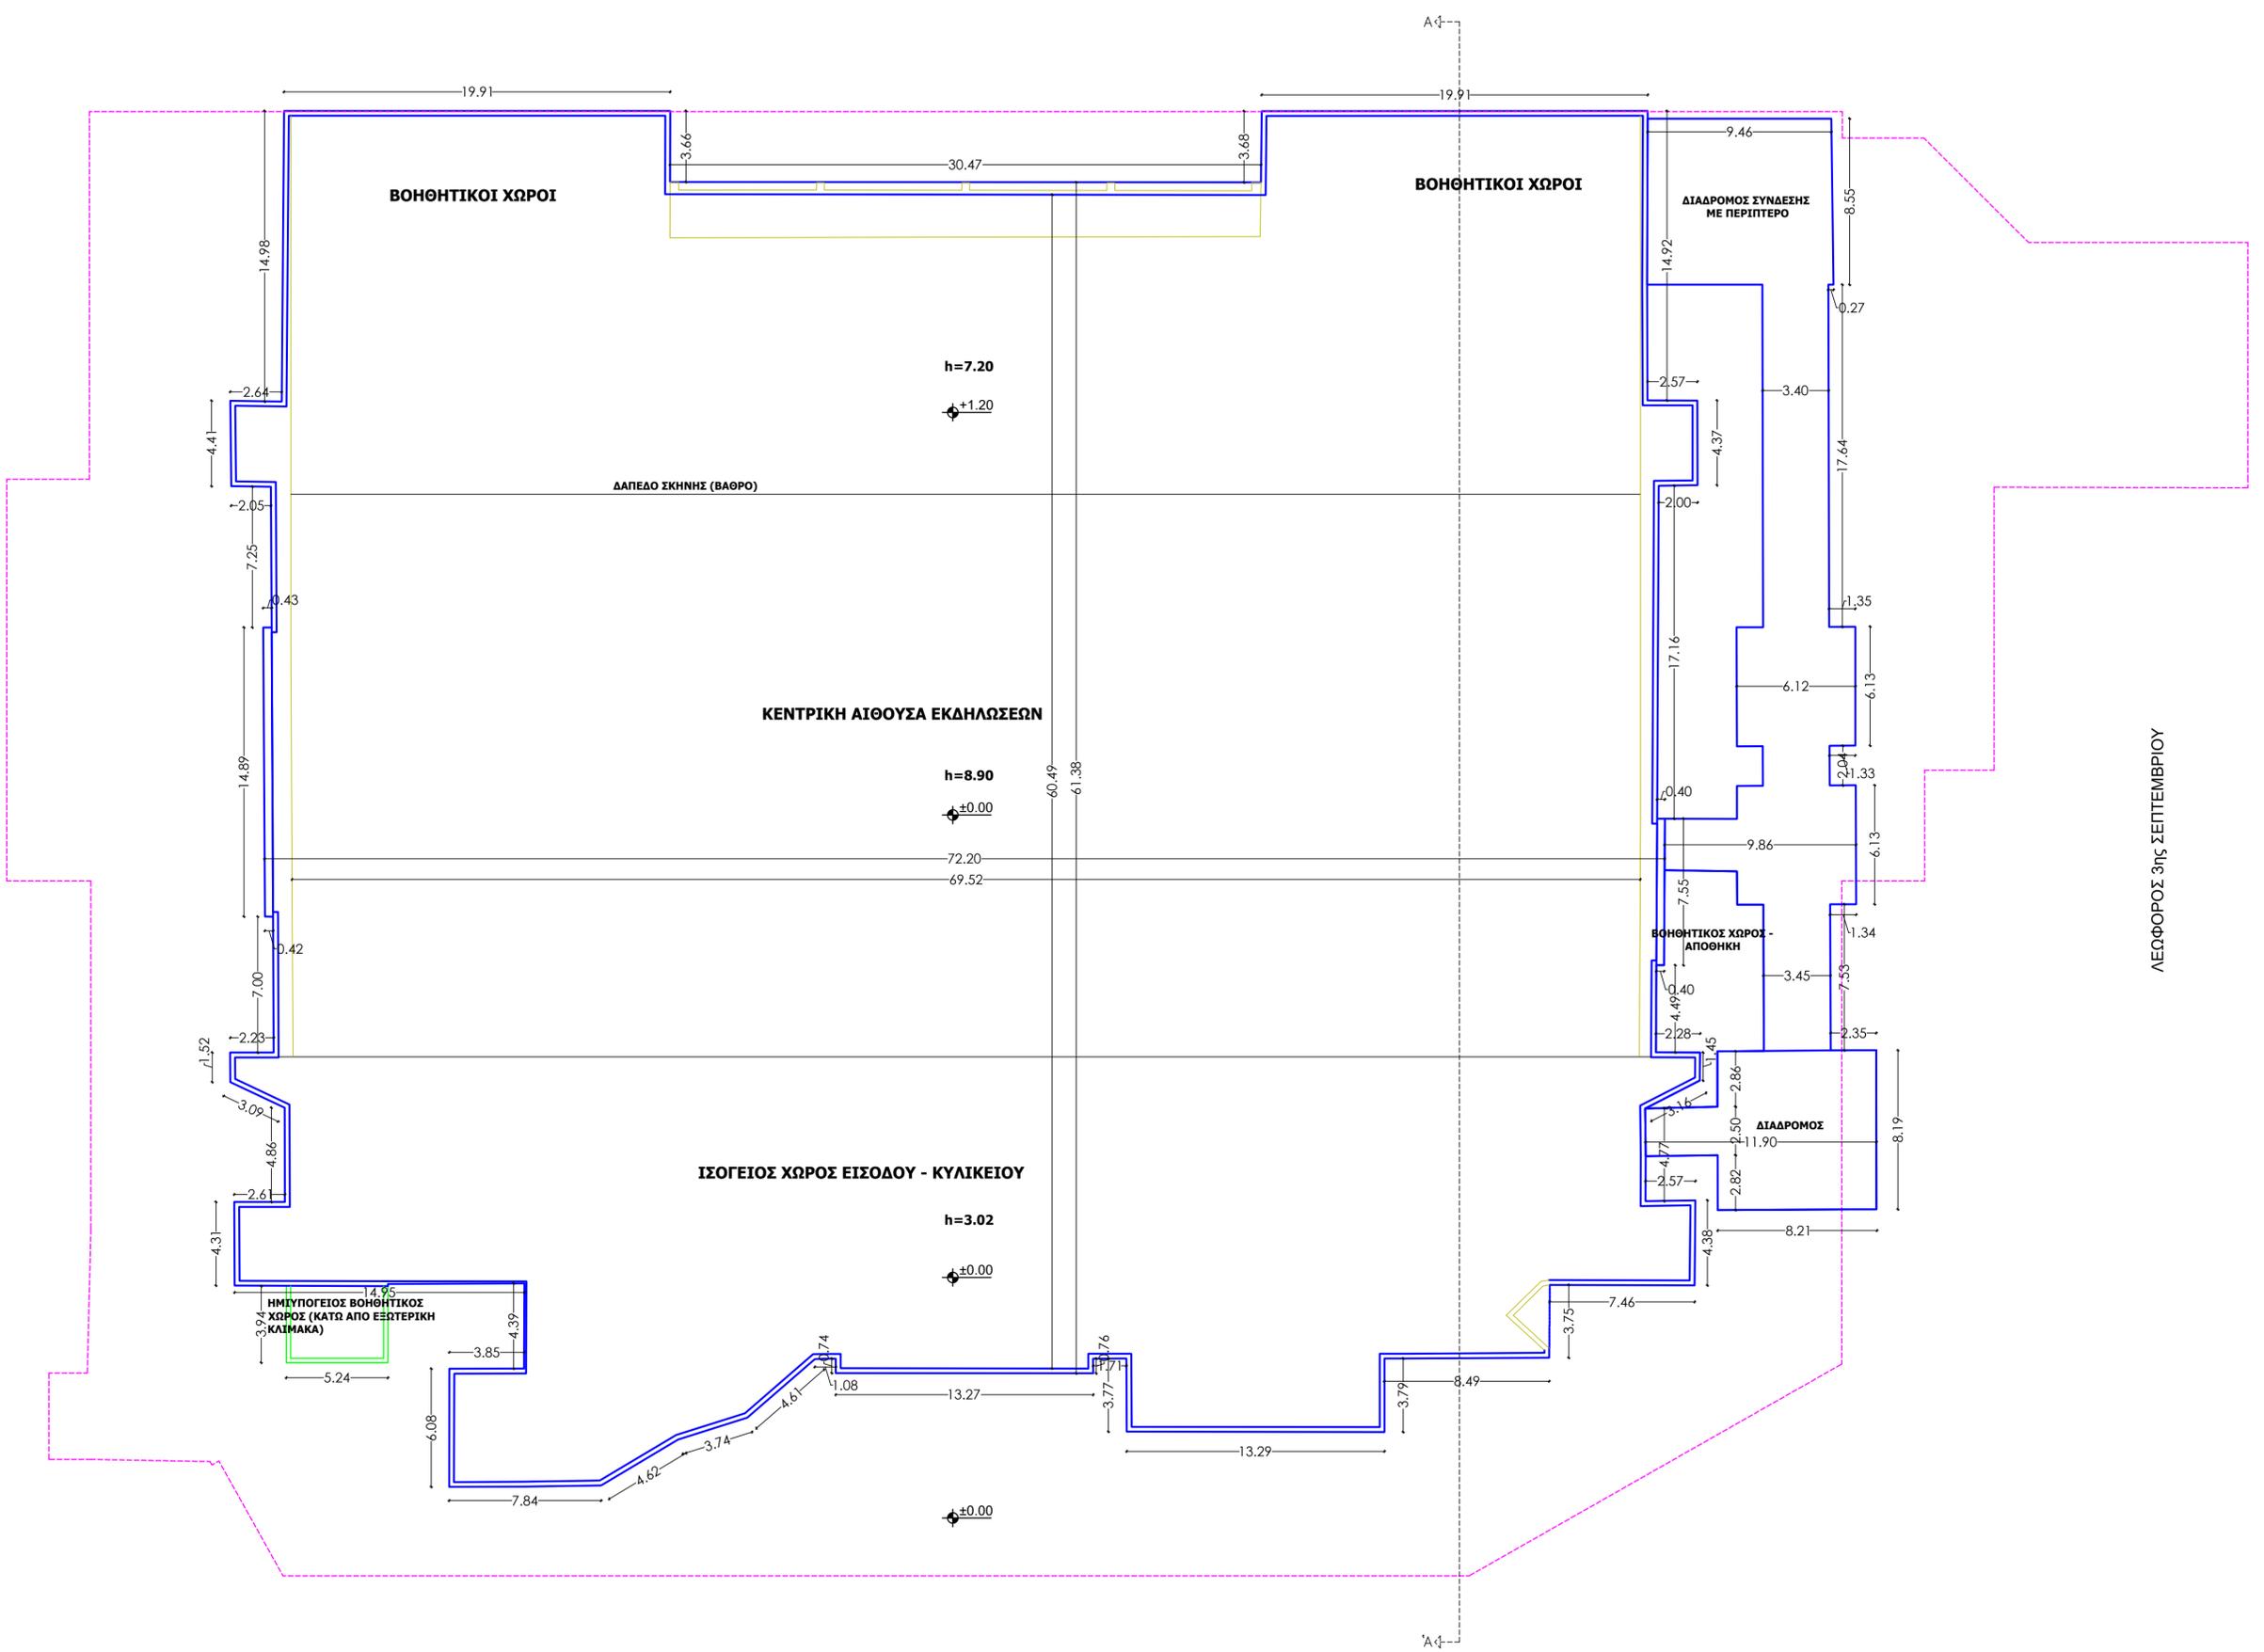

ΕΡΓΟΔΟΤΗΣ :	ΔΙΕΘΝΗΣ ΕΚΘΕΣΗ ΘΕΣΣΑΛΟΝΙΚΗΣ Α.Ε. "ΔΕΘ - ΗΕΛΕΧΡΟ Α.Ε."	
ΕΡΓΟ :	ΚΑΤΟΨΗ/ΤΟΜΗ ΠΕΡΙΓΡΑΜΜΑΤΩΝ ΥΦΙΣΤΑΜΕΝΗΣ ΚΑΤΑΣΤΑΣΗΣ	
ΘΕΣΗ ΕΡΓΟΥ :	ΔΙΕΘΝΕΣ ΣΥΝΕΔΡΙΑΚΟ ΚΕΝΤΡΟ "ΙΩΑΝΝΗΣ ΒΕΛΛΙΔΗΣ"	
ΜΕΛΕΤΗΤΗΣ ΕΡΓΟΥ :	ΔΕΣΠΟΙΝΑ ΚΑΡΦΟΠΟΥΛΟΥ ΔΙΠΛ. ΠΟΛΙΤΙΚΟΣ ΜΗΧΑΝΙΚΟΣ Α.Π.Θ.	
ΧΡΟΝΟΣ ΜΕΛΕΤΗΣ	ΘΕΜΑ ΣΧΕΔΙΟΥ	ΚΩΔ. ΕΡΓΟΥ
ΔΕΚΕΜΒΡΙΟΣ 2025	ΚΑΤΟΨΗ ΙΣΟΓΕΙΟΥ	ΑΡΙΘ. ΣΧΕΔΙΟΥ
ΚΛΙΜΑΚΑ		Α.03 <small>ΕΚΔΟΣΗ 01</small>
1:200	Ο ΣΥΝΤΑΞΑΣ	ΘΕΩΡΗΘΗΚΕ
<div style="border: 1px solid black; padding: 5px; width: fit-content; margin: auto;"> <p>ΔΕΣΠΟΙΝΑ Σ. ΚΑΡΦΟΠΟΥΛΟΥ ΔΙΠΛΩΜ. ΠΟΛΙΤΙΚΟΣ ΜΗΧΑΝΙΚΟΣ ΑΡΙΣΤΟΤΕΛΕΙΟΥ ΠΑΝΕΠΙΣΤΗΜΙΟΥ ΘΕΣΣ/ΝΙΚΗΣ ΜΕΛΟΣ Τ.Ε.Ε. ΑΡΙΘΜΟΣ ΜΗΤΡΩΟΥ 69673 ΧΡ. ΠΕΡΡΑΙΩΝ 58 - ΤΚ: 54352 ΘΕΣΣ/ΝΙΚΗ ΤΗΛ. 2310 51 40 20 - ΚΙΝ. 6936 55 22 33</p> </div>		