


- Περίγραμμα Υφιστάμενης Κατάστασης Ισογείου ---
- Περίγραμμα Υφιστάμενης Κατάστασης Παταριού ---
- Περίγραμμα Υφιστάμενης Κατάστασης Αιθρίων - Εξώστη ---

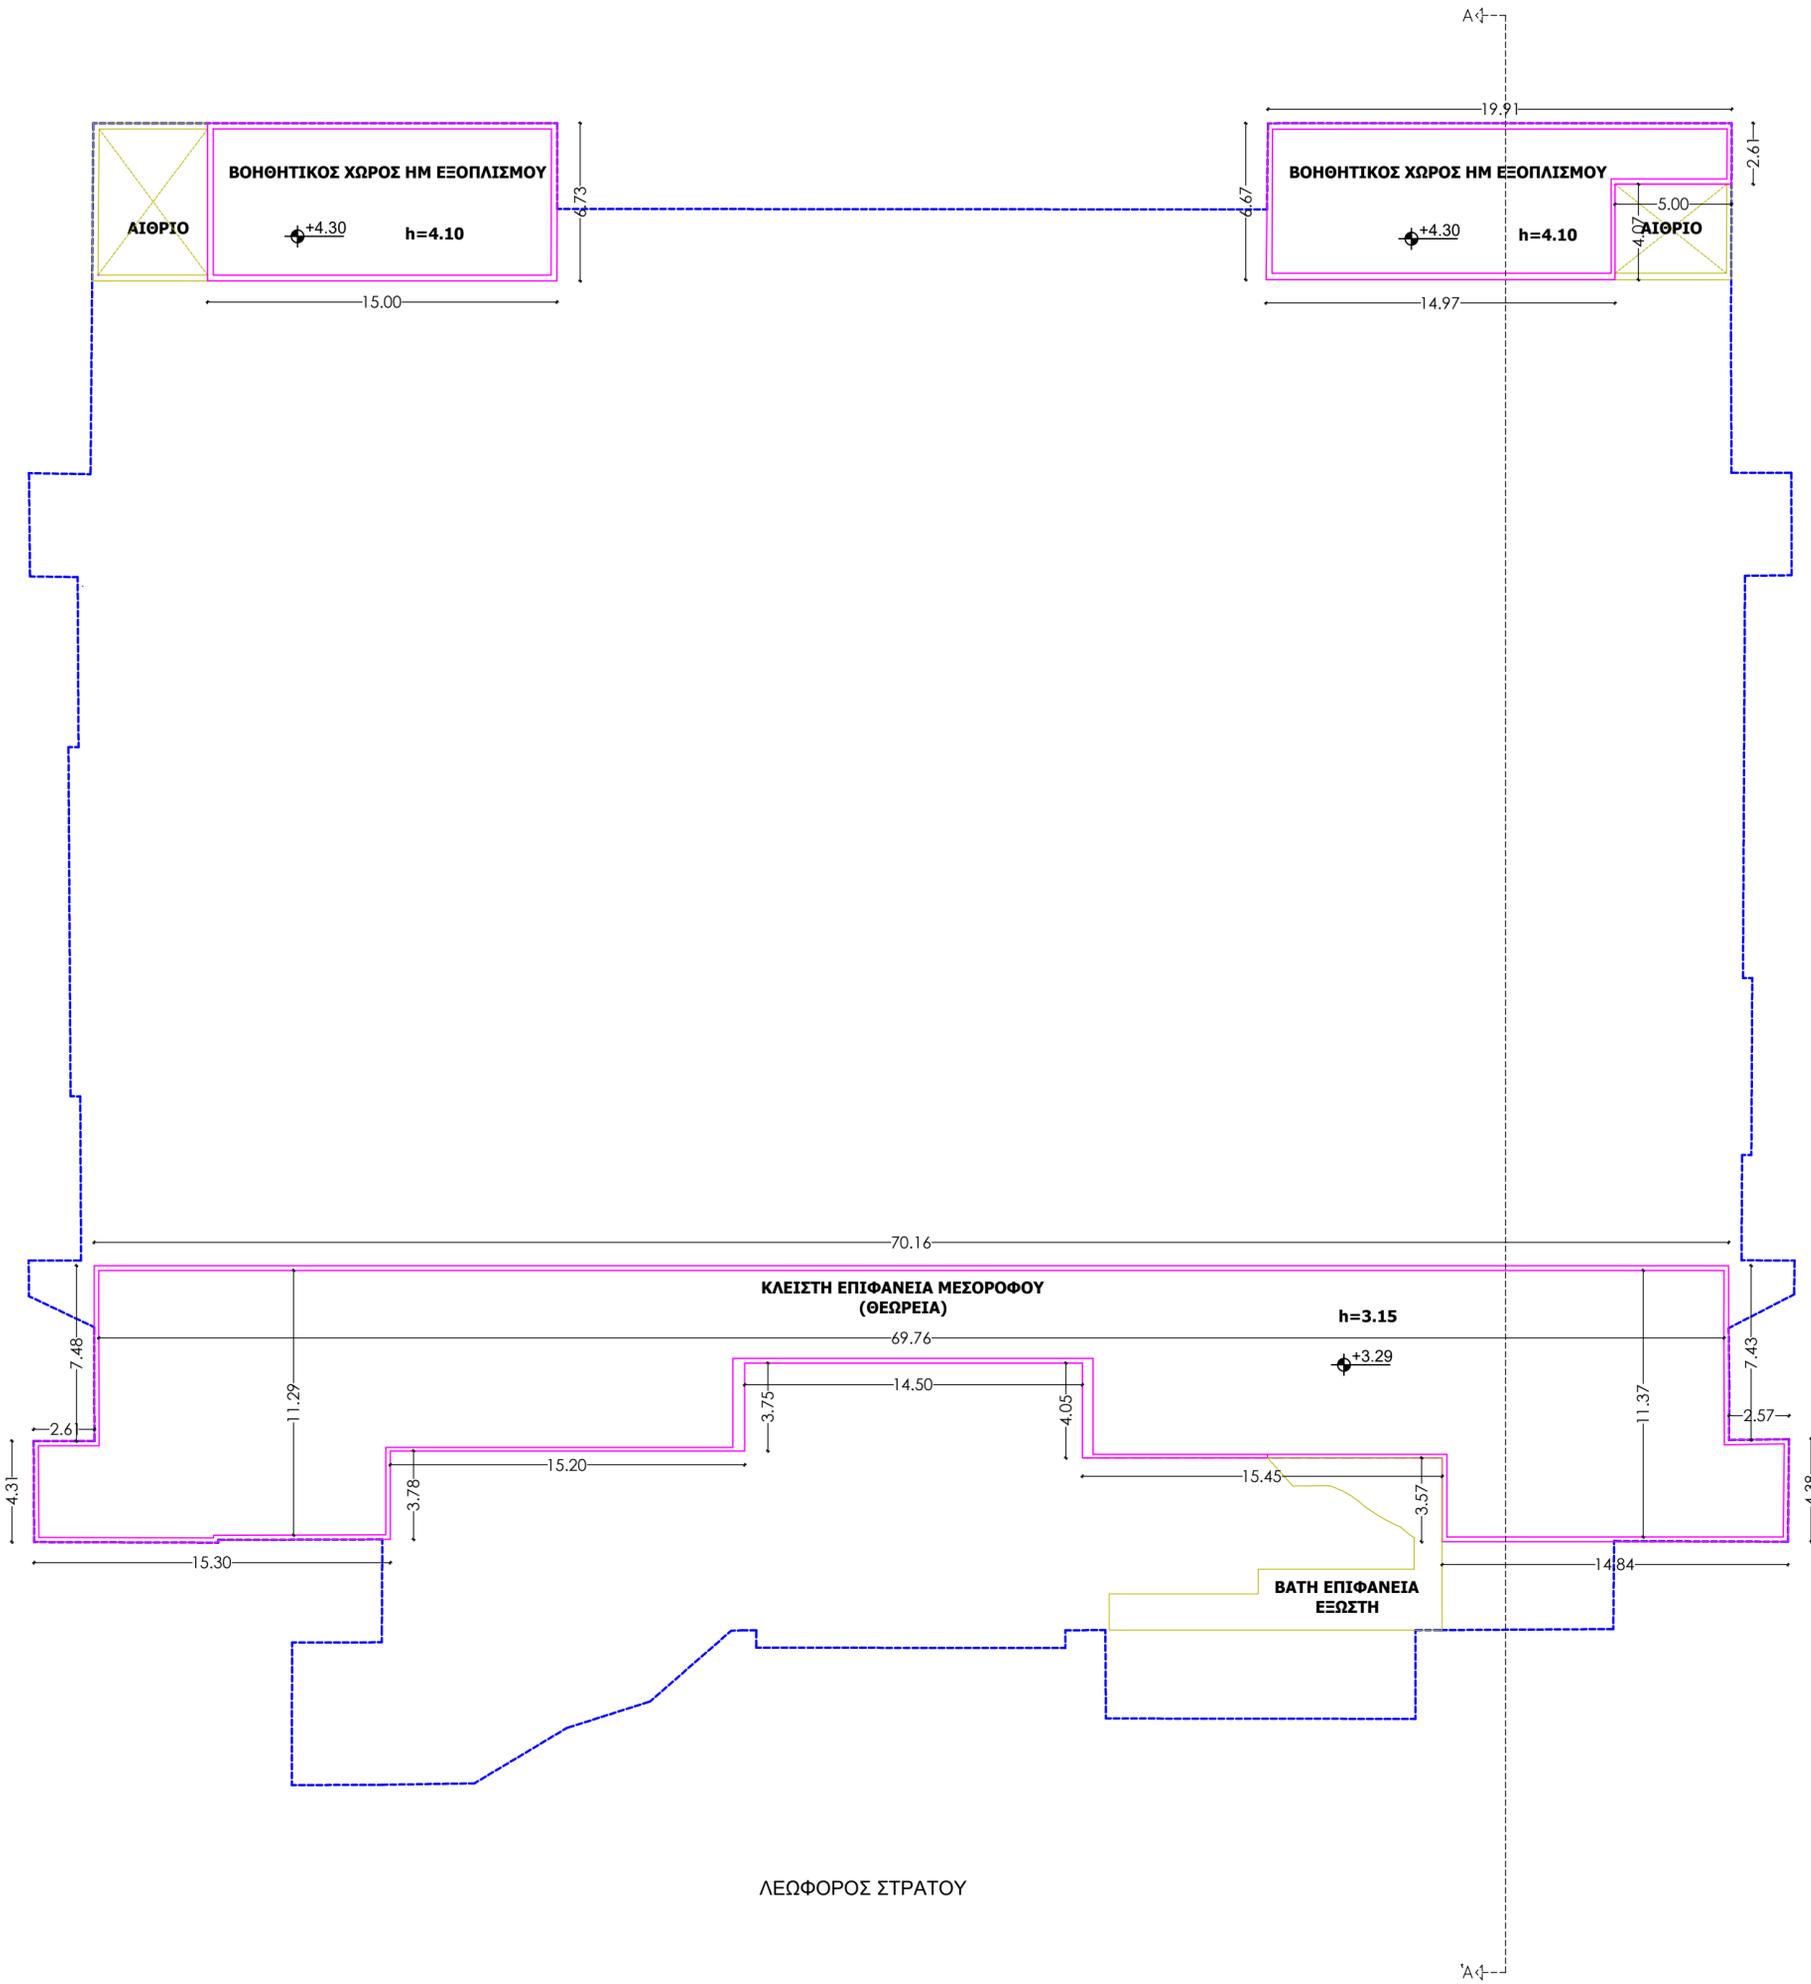

ΛΕΩΦΟΡΟΣ 3ης ΣΕΠΤΕΜΒΡΙΟΥ

ΛΕΩΦΟΡΟΣ ΣΤΡΑΤΟΥ

ΕΡΓΟΔΟΤΗΣ	ΔΙΕΘΝΗΣ ΕΚΘΕΣΗ ΘΕΣΣΑΛΟΝΙΚΗΣ Α.Ε. "ΔΕΘ - ΗΕΛΕΧΡΟ Α.Ε."	
ΕΡΓΟ	ΚΑΤΟΨΗ/ΤΟΜΗ ΠΕΡΙΓΡΑΜΜΑΤΩΝ ΥΦΙΣΤΑΜΕΝΗΣ ΚΑΤΑΣΤΑΣΗΣ	
ΘΕΣΗ ΕΡΓΟΥ	ΔΙΕΘΝΕΣ ΣΥΝΕΔΡΙΑΚΟ ΚΕΝΤΡΟ "ΙΩΑΝΝΗΣ ΒΕΛΛΙΔΗΣ"	
ΜΕΛΕΤΗΤΗΣ ΕΡΓΟΥ	ΔΕΣΠΟΙΝΑ ΚΑΡΦΟΠΟΥΛΟΥ ΔΙΠΛ. ΠΟΛΙΤΙΚΟΣ ΜΗΧΑΝΙΚΟΣ Α.Π.Θ.	
ΧΡΟΝΟΣ ΜΕΛΕΤΗΣ	ΘΕΜΑ ΣΧΕΔΙΟΥ	ΚΩΔ. ΕΡΓΟΥ
ΔΕΚΕΜΒΡΙΟΣ 2025	ΚΑΤΟΨΗ ΜΕΣΟΡΟΦΟΥ	
ΚΛΙΜΑΚΑ		ΑΡΙΘ. ΣΧΕΔΙΟΥ
1:200		A.04 <small>ΕΚΔΟΣΗ 01</small>
Ο ΣΥΝΤΑΞΑΣ		ΘΕΩΡΗΘΗΚΕ
<div style="border: 1px solid black; padding: 5px; width: fit-content; margin: auto;"> <p>ΔΕΣΠΟΙΝΑ Σ. ΚΑΡΦΟΠΟΥΛΟΥ ΔΙΠΛΩΜ. ΠΟΛΙΤΙΚΟΣ ΜΗΧΑΝΙΚΟΣ ΑΡΙΣΤΟΤΕΛΕΙΟΥ ΠΑΝΕΠΙΣΤΗΜΙΟΥ ΘΕΣΣ/ΝΙΚΗΣ ΜΕΛΟΣ Τ.Ε.Ε. ΑΡΙΘΜΟΣ ΜΗΤΡΩΟΥ 69673 ΧΡ. ΠΕΡΡΑΚΟΥ 58 - ΤΚ: 54352 ΘΕΣΣ/ΝΙΚΗ ΤΗΛ. 2310 51 40 20 - ΚΙΝ. 6936 55 22 33</p> </div>		