


ΥΠΟΜΝΗΜΑ

- Περίγραμμα Υφιστάμενης Κατάστασης Ισογείου
- Περίγραμμα Υφιστάμενης Κατάστασης Δώματος
- Περίγραμμα Υφιστάμενης Κατάστασης Στέγης

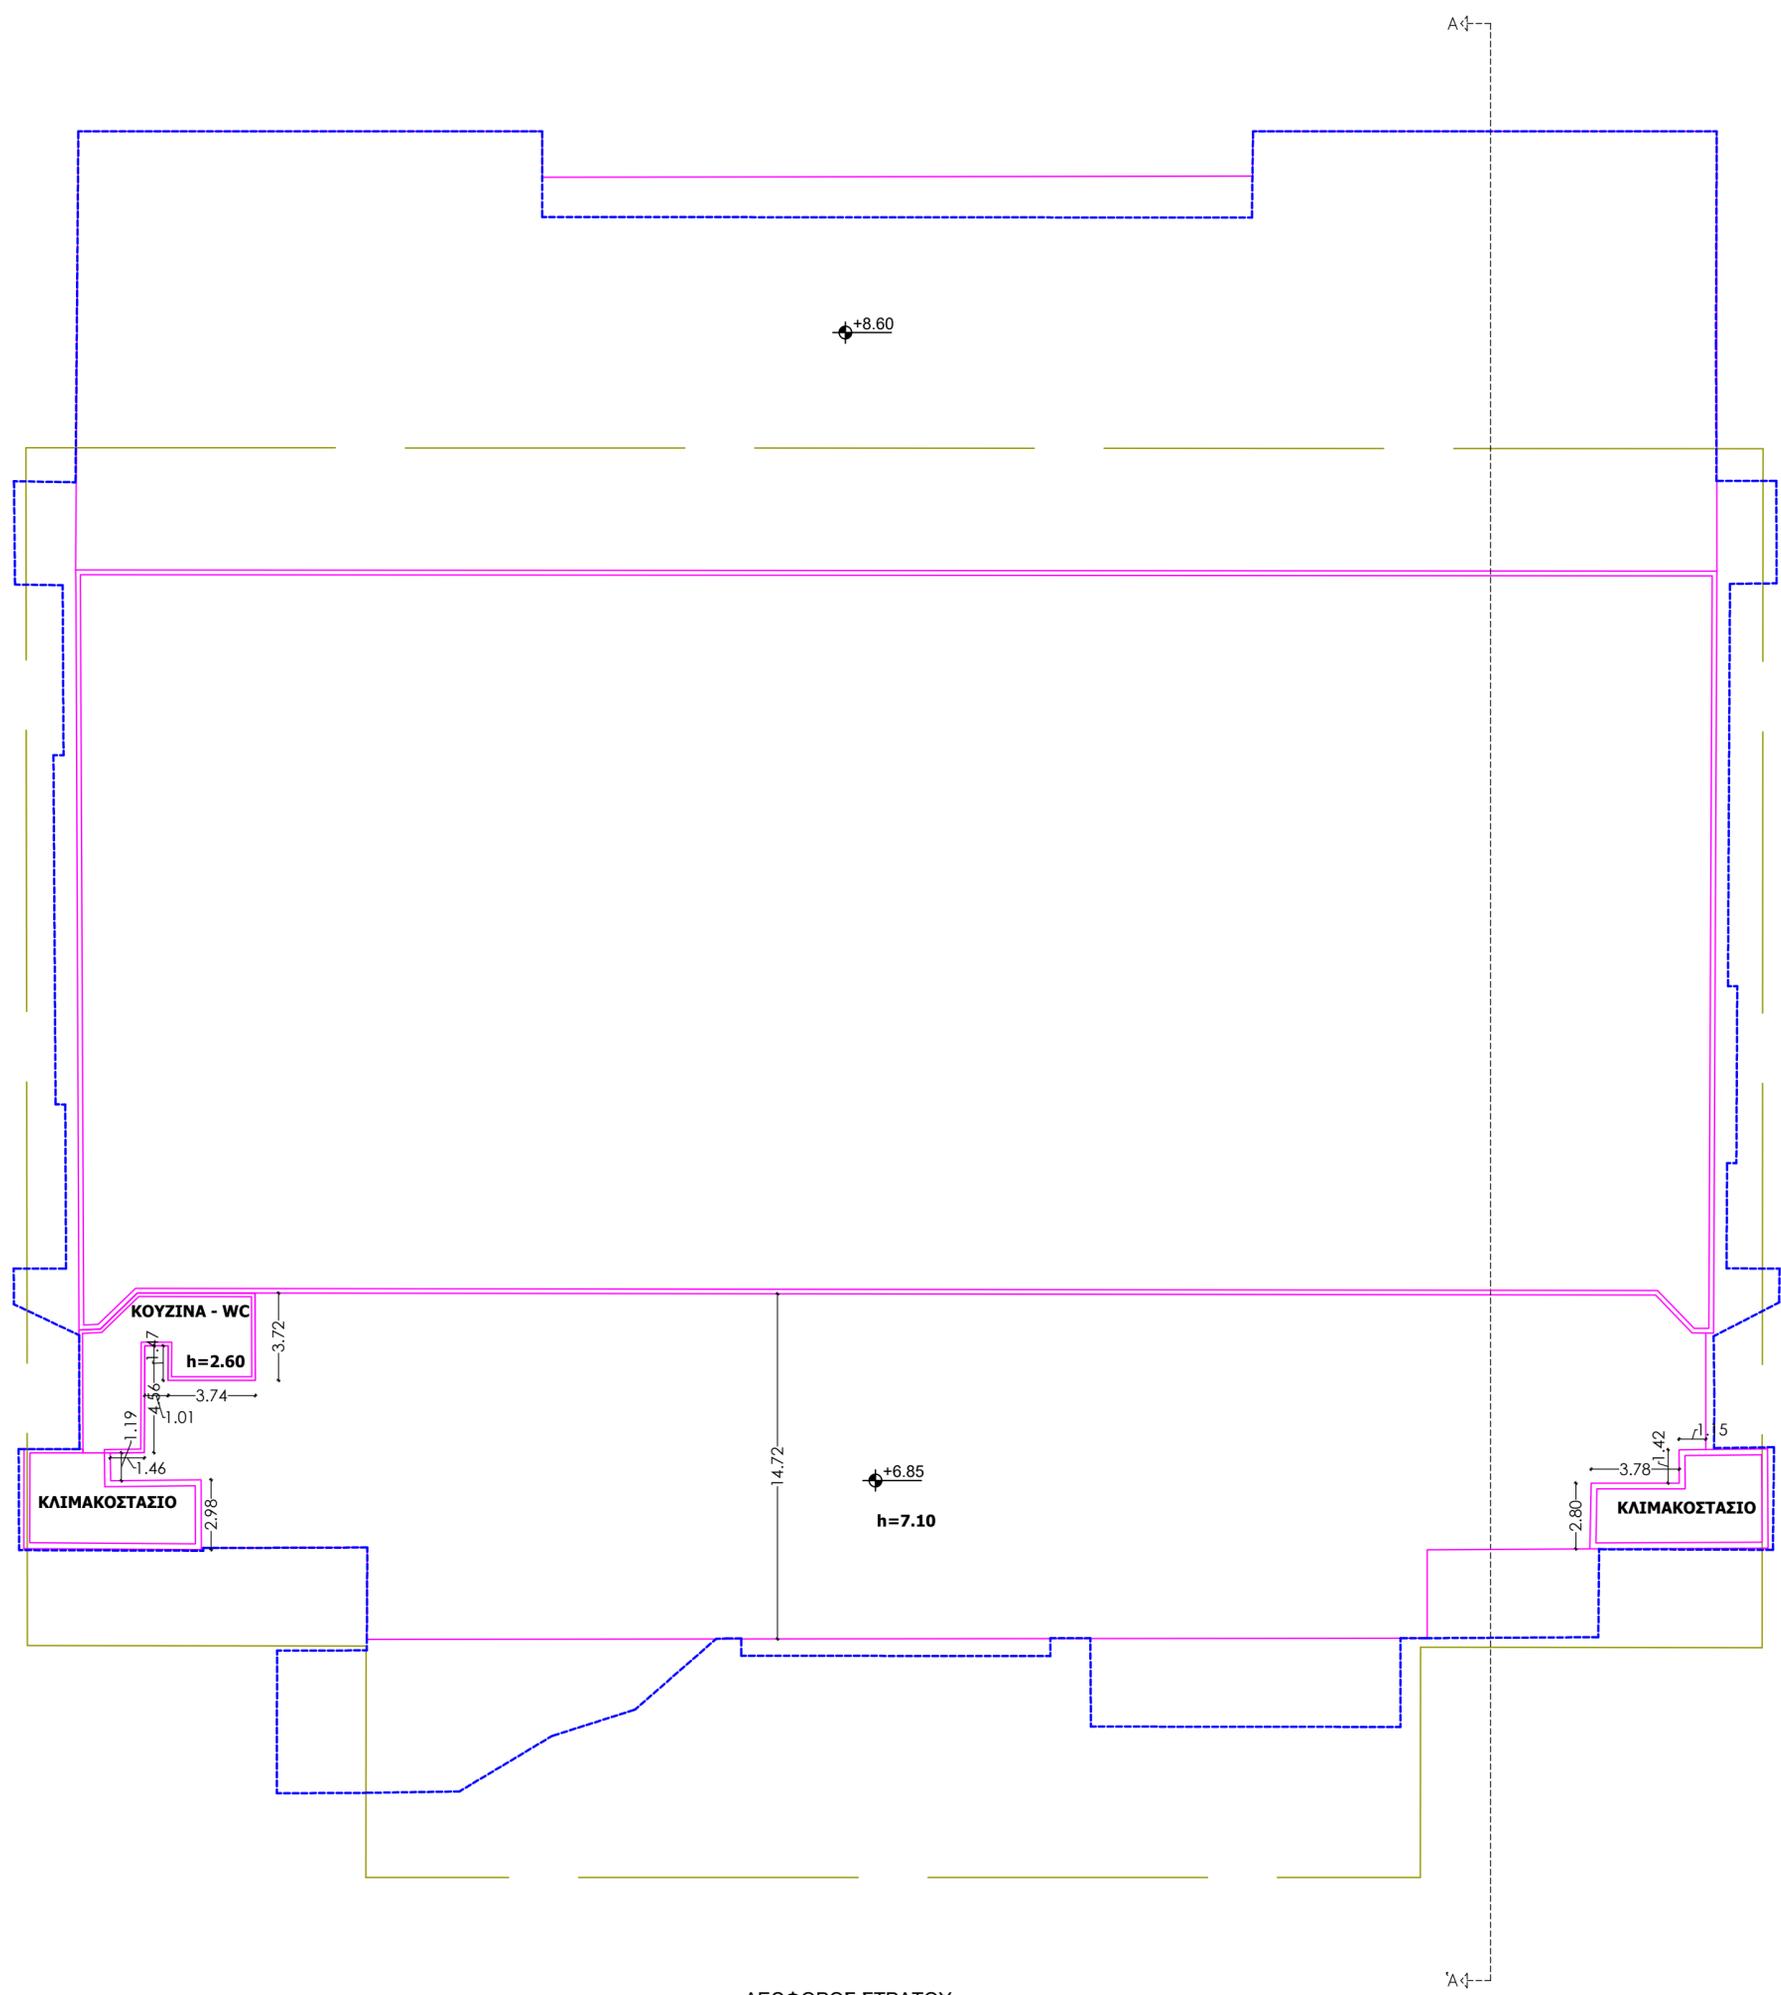

ΛΕΩΦΟΡΟΣ 3ΗΣ ΣΕΠΤΕΜΒΡΙΟΥ

ΚΑΤΟΨΗ ΔΩΜΑΤΟΣ - ΥΦΙΣΤΑΜΕΝΗ ΚΑΤΑΣΤΑΣΗ

ΛΕΩΦΟΡΟΣ ΣΤΡΑΤΟΥ

ΕΡΓΟΔΟΤΗΣ :	ΔΙΕΘΝΗΣ ΕΚΘΕΣΗ ΘΕΣΣΑΛΟΝΙΚΗΣ Α.Ε. "ΔΕΘ - ΗΕΛΕΧΡΟ Α.Ε."	
ΕΡΓΟ :	ΚΑΤΟΨΗ/ΤΟΜΗ ΠΕΡΙΓΡΑΜΜΑΤΩΝ ΥΦΙΣΤΑΜΕΝΗΣ ΚΑΤΑΣΤΑΣΗΣ	
ΘΕΣΗ ΕΡΓΟΥ :	ΔΙΕΘΝΕΣ ΣΥΝΕΔΡΙΑΚΟ ΚΕΝΤΡΟ "ΙΩΑΝΝΗΣ ΒΕΛΛΙΔΗΣ"	
ΜΕΛΕΤΗΤΗΣ ΕΡΓΟΥ :	ΔΕΣΠΟΙΝΑ ΚΑΡΦΟΠΟΥΛΟΥ ΔΙΠΛ. ΠΟΛΙΤΙΚΟΣ ΜΗΧΑΝΙΚΟΣ Α.Π.Θ.	
ΧΡΟΝΟΣ ΜΕΛΕΤΗΣ	ΘΕΜΑ ΣΧΕΔΙΟΥ	ΚΩΔ. ΕΡΓΟΥ
ΔΕΚΕΜΒΡΙΟΣ 2025	ΚΑΤΟΨΗ ΔΩΜΑΤΟΣ	ΑΡΙΘ. ΣΧΕΔΙΟΥ Α.05 <small>ΕΚΔΟΣΗ</small> 01
ΚΛΙΜΑΚΑ		
1:200	Ο ΣΥΝΤΑΞΑΣ	ΘΕΩΡΗΘΗΚΕ
<p>ΔΕΣΠΟΙΝΑ Σ. ΚΑΡΦΟΠΟΥΛΟΥ ΔΙΠΛΩΜ. ΠΟΛΙΤΙΚΟΣ ΜΗΧΑΝΙΚΟΣ ΑΡΙΣΤΟΤΕΛΕΙΟΥ ΠΑΝΕΠΙΣΤΗΜΙΟΥ ΘΕΣ/ΝΙΚΗΣ ΜΕΛΟΣ Τ.Ε.Ε. ΑΡΙΘΜΟΣ ΜΗΤΡΩΟΥ 69673 ΧΡ. ΠΕΡΡΑΧΟΥ 58 - ΤΚ: 54352 ΘΕΣ/ΝΙΚΗ ΤΗΛ. 2310 51 40 20 - ΚΙΝ. 6936 55 22 33</p>		